


Perspective intérieure

001-104-204

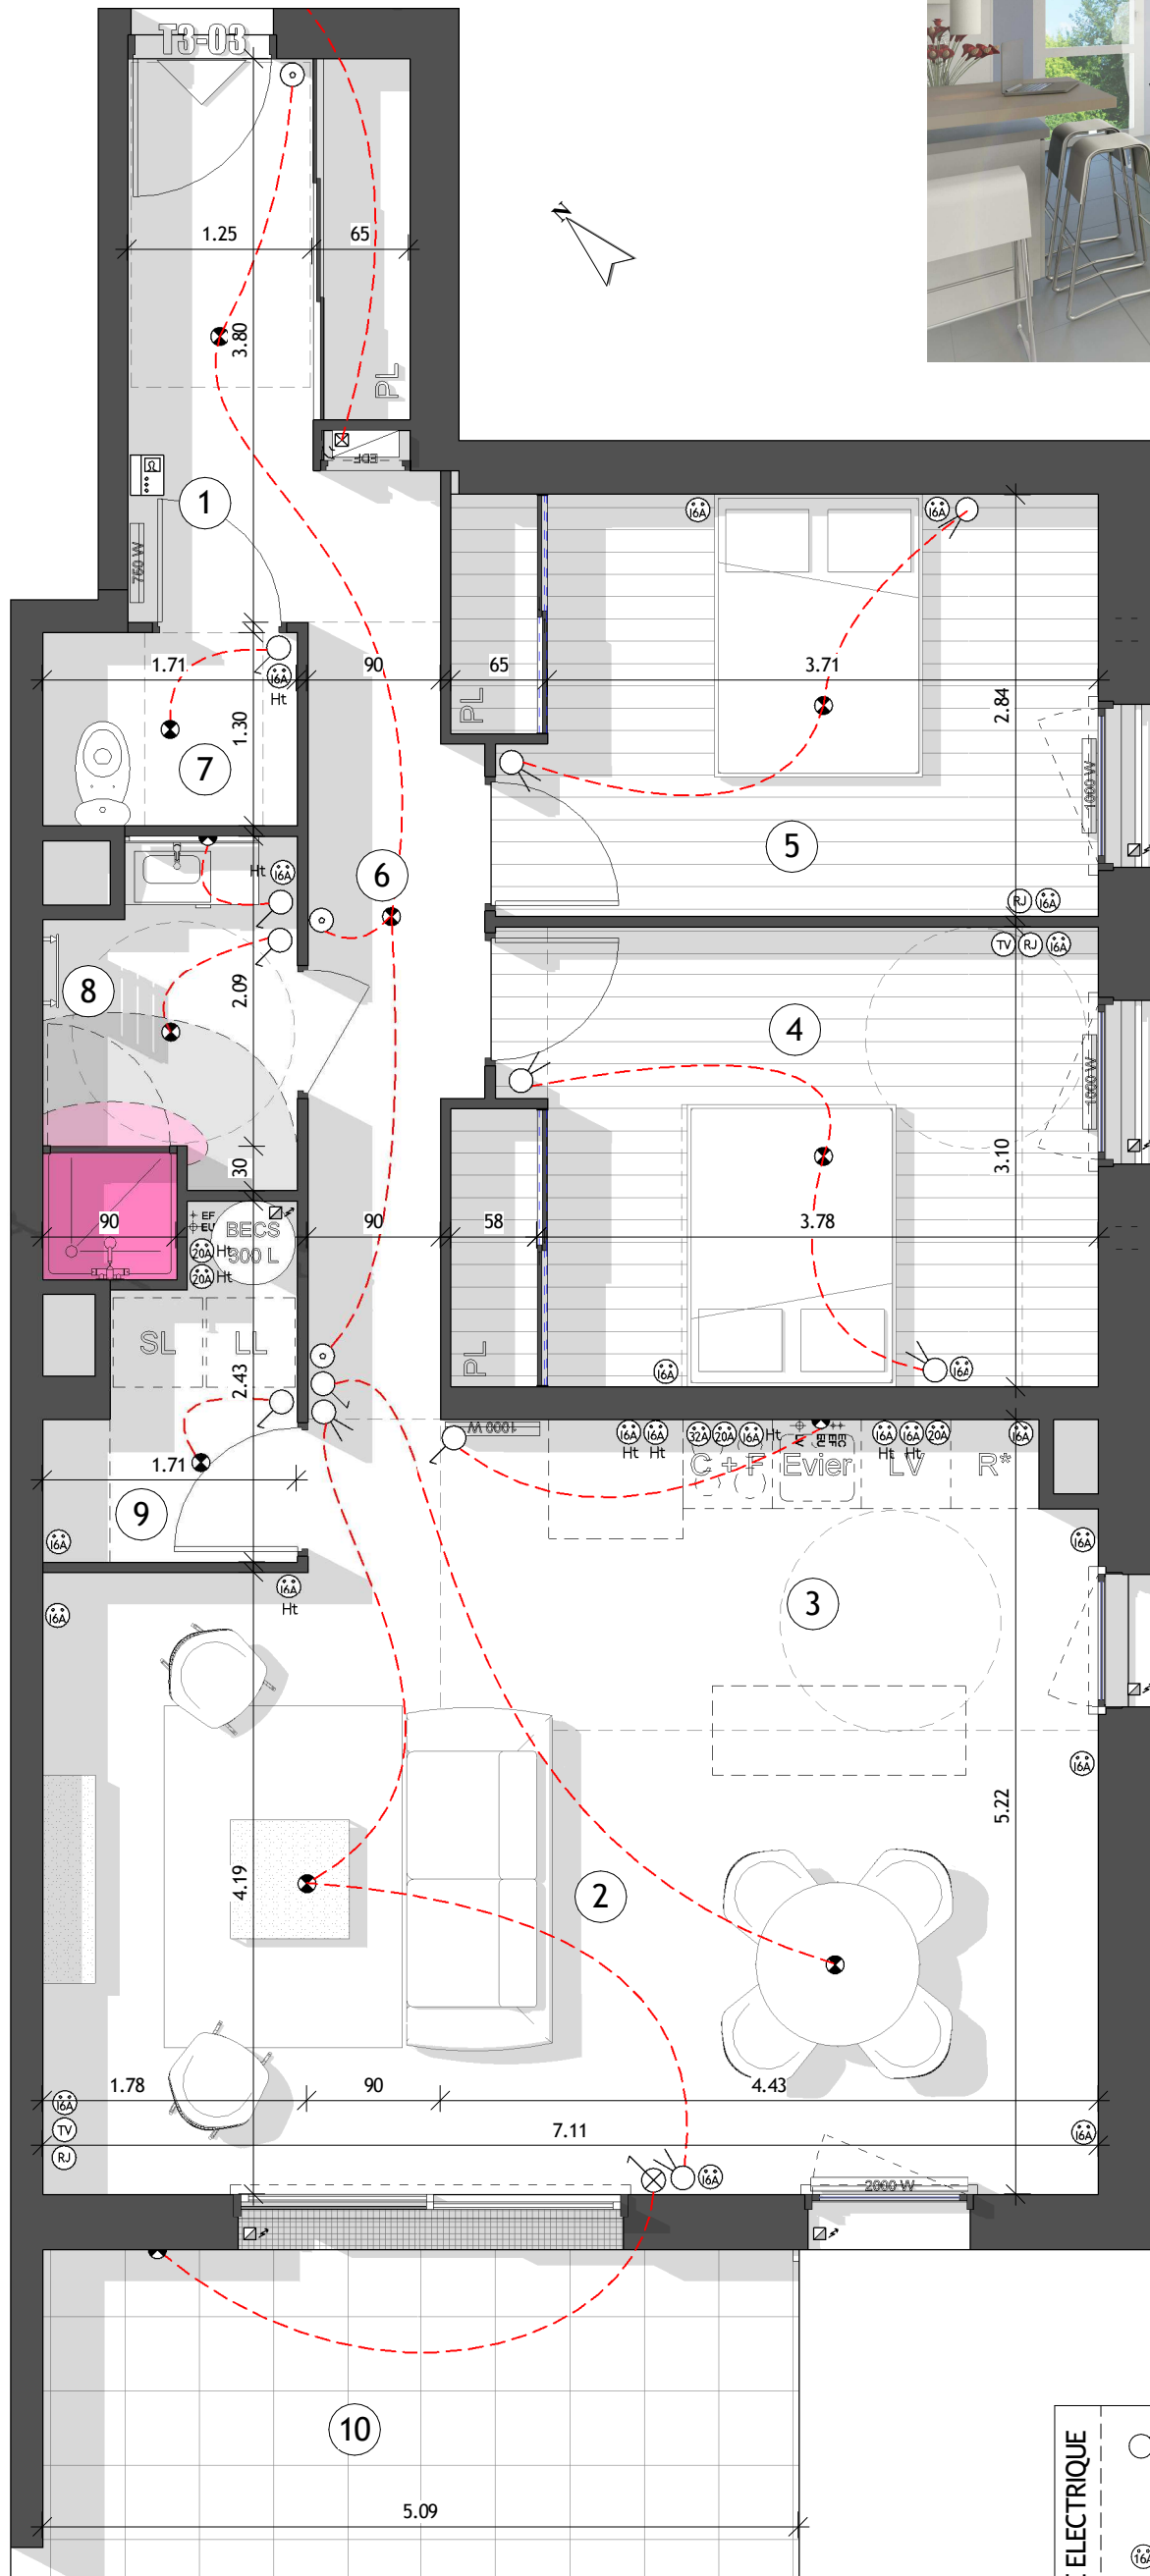


Plan commercial - Appartement 001 (1 : 50)

ALSTIDE
 125 bis, route de Clisson
 44230 Saint-Sébastien-sur-Loire
 Tel 02 51 71 27 08
 Fax 02 40 34 55 01

"LE CLOS SAINT VINCENT"

Construction d'un immeuble de Logements et Commerces
 35, rue Saint Vincent
 44330 LE PALLET

SITUATION

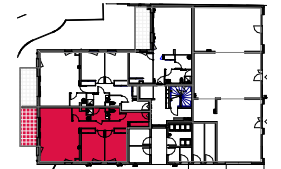

NIVEAU	TYPE	N°
RDC	T3	001

LEGENDE



1	Entrée	7.20 m ²
2	Salon - Séjour	25.98 m ²
3	Cuisine	9.06 m ²
4	Chambre 1	13.12 m ²
5	Chambre 2	11.99 m ²
6	Dégagement	5.55 m ²
7	Wc	2.22 m ²
8	Sdb	4.30 m ²
9	Cellier	3.18 m ²
Habitable		82.61 m ²
10	Terrasse	11.43 m ²
G 04	Garage 4	17.94 m ²
P 05	Pk-05	10.95 m ²
Annexe		40.32 m ²

LEGENDE ELECTRIQUE

- Inter. simple / Voyant / Va et vient
- Bouton poussoir / Détecteur
- Prise TV / Prise Réseau
- Prise de courant 16A / 20A / 32A
- Point lumineux / Applique Murale
- Sonnette / Alimentation Electrique
- Filerie